


Planung Eberswalder Straße durch Senatsverwaltung für Stadtentwicklung

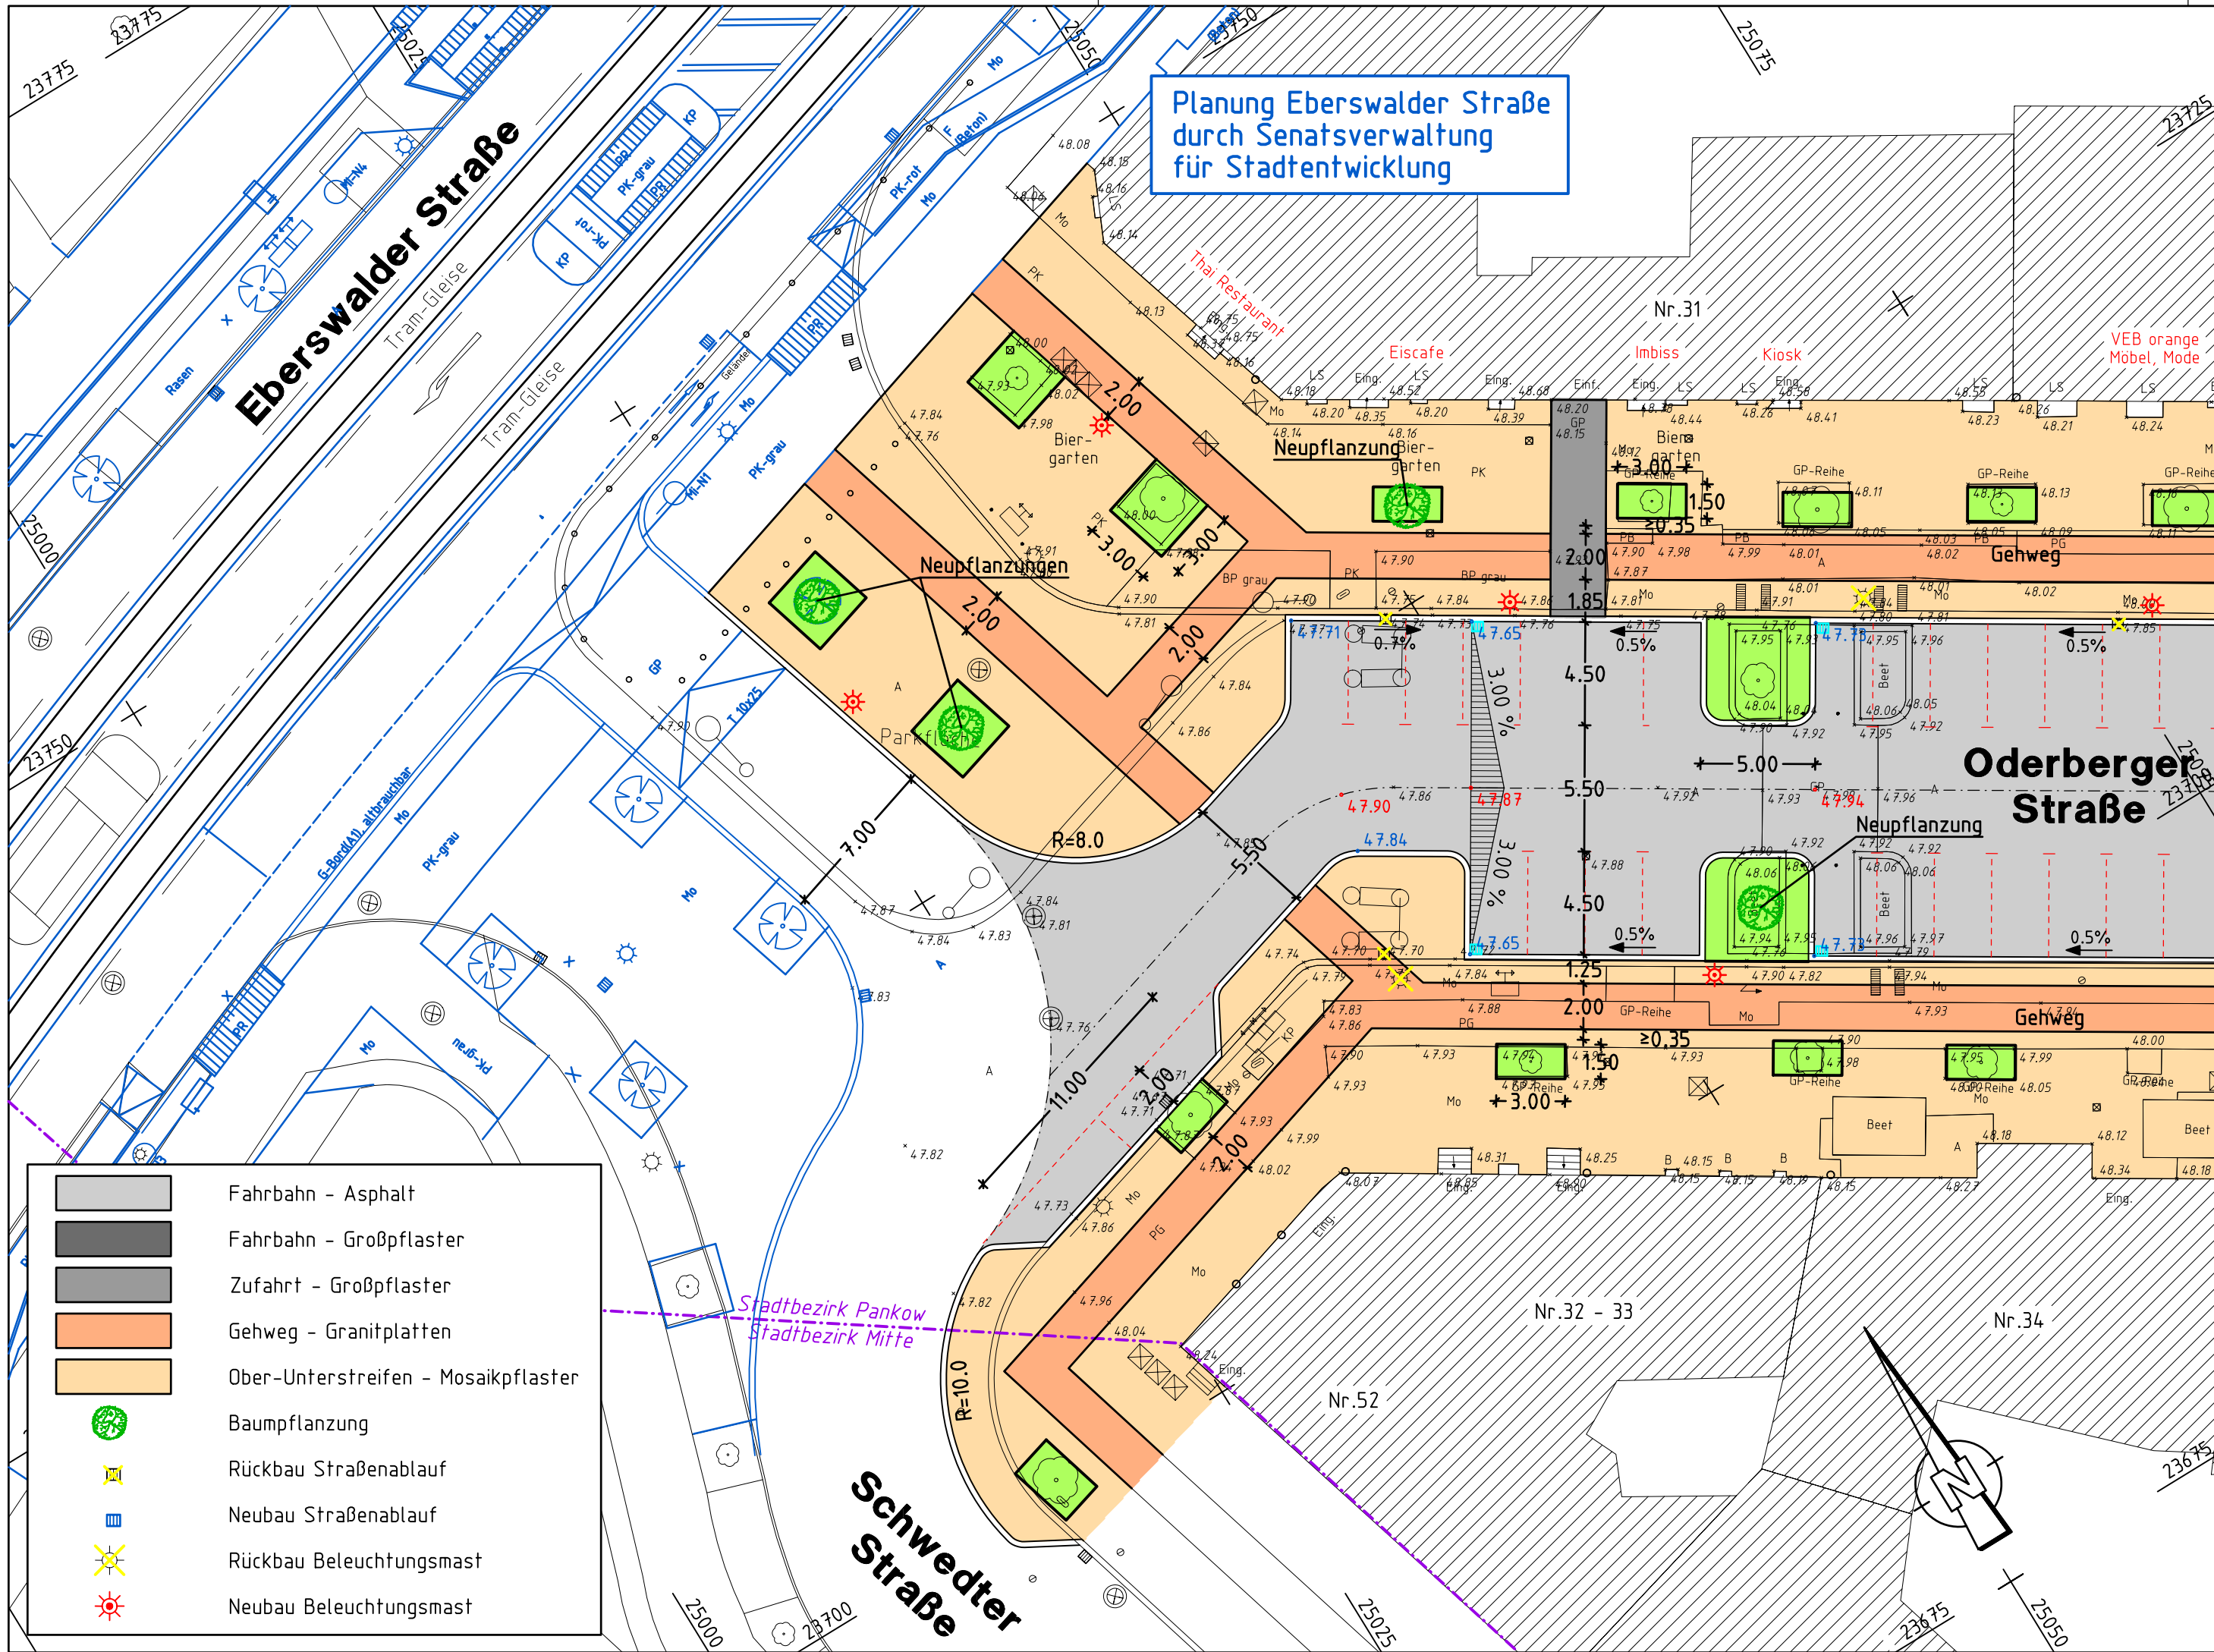

- Fahrbahn - Asphalt
- Fahrbahn - Großpflaster
- Zufahrt - Großpflaster
- Gehweg - Granitplatten
- Ober-Unterstreifen - Mosaikpflaster
- Baumpflanzung
- Rückbau Straßenablauf
- Neubau Straßenablauf
- Rückbau Beleuchtungsmast
- Neubau Beleuchtungsmast

- ### Zeichenerklärung
- | | | | |
|-------------------------|-----------------|------------------------------|-------------------|
| Straßenablauf | Ortsschild | Fahrschilder | Beton |
| Schacht | Stationszeichen | Fließrichtung | Asphalt |
| Wasserschieber | Liftsäule | Durchlaß, Rohrauslauf | Hartbetonpflaster |
| Gasschieber | Strassenlampe | Durchmesser | Platte-Beton |
| Unterflurhydrant | Stahlgittermast | Grenzpunkt - abgemarkt | Großverbundplatte |
| Oberflurhydrant | Holzmast | Grenzpunkt - nicht abgemarkt | Großpflaster |
| Schalkasten | Stahlröhlmast | Polygonpunkt | Kleinpflaster |
| Kabelstein | Betonmast | Höhenfestpunkt | Mosaik |
| Vorwegweiser, groß | Briefkasten | | Wildpflaster |
| Vorwegweiser, klein | Telefonzelle | | Sand |
| Warnbake | Notrufsäule | | Schotter |
| Straßennamenschild | Sitzbank | | Flurstücksnummer |
| sonst. Verkehrsschilder | | | |

| Nr. | Art der Änderung | Datum | Name |
|-----|------------------|-------|------|
| | | | |
| | | | |
| | | | |



Schwedter Straße 263
D-10119 Berlin
Prenzlauer Berg

OBJEKTPLANUNG:
Erneuerung Oderberger Straße
KP Oderberger Str. / Eberswalder Str.

Entwurfsbearbeitung:
GREBNER RUCHAY
VERKEHRSPLANUNGS GMBH
Schönhauser Allee 12, 10119 Berlin
Tel(030)44 02 27-0 Fax 44 02 27-40

PLANUNGSPHASE:
Entwurfsplanung
Maßstab: 1:250

Freigabe Untere Denkmalschutzbehörde / Kontaktarchitektin:

VERMESSUNG:
GEO-mess
Ingenieurgesellschaft für Vermessung
Mariendorfer Damm 89 12109 BERLIN
Tel (030) 70 60 33 30 Fax (030) 70 60 33 31